




Навес XXL-MD.

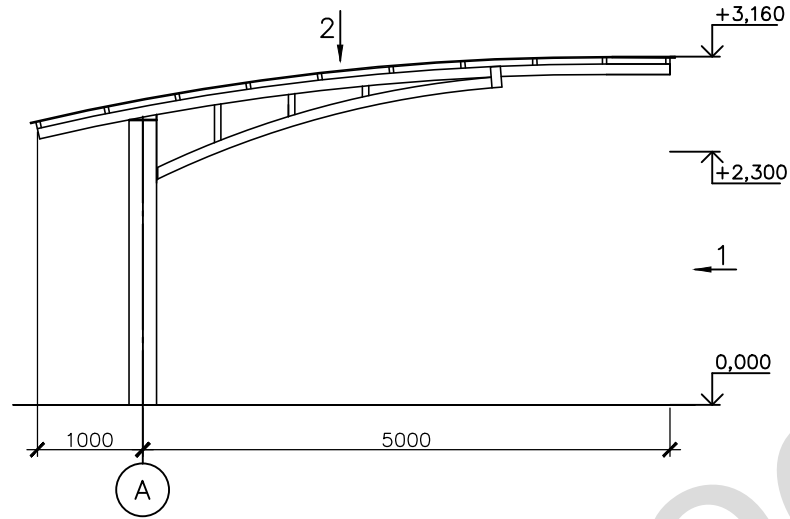

Вуг1

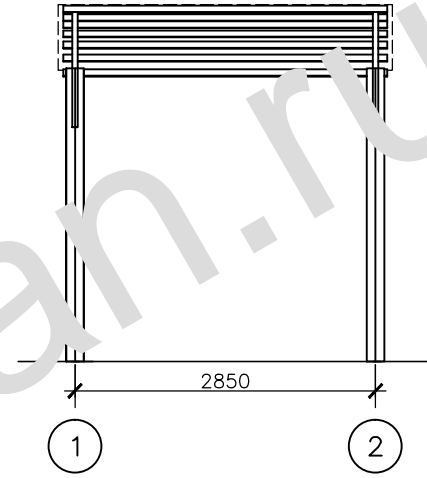

Вуг 2

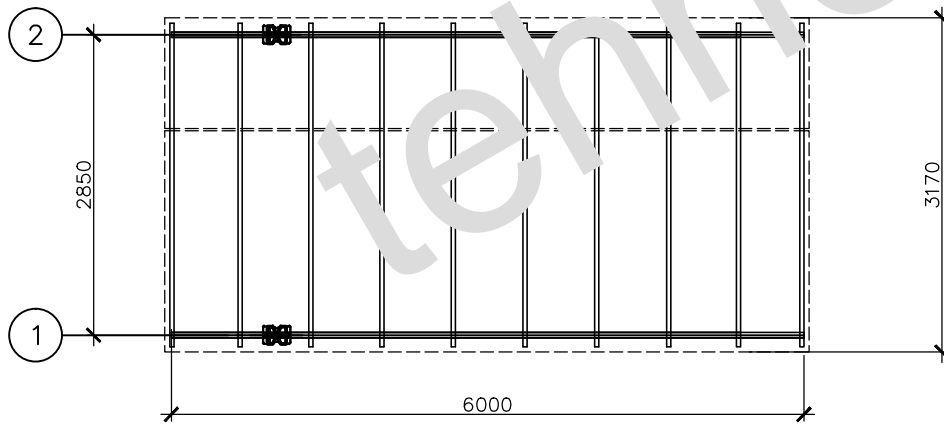

Изм.	Кол. уч.	Листы?	док	Подп.	Дата				
						Навес XXL-MD	Стадия	Лист	Листов
							ООО Техногрань		